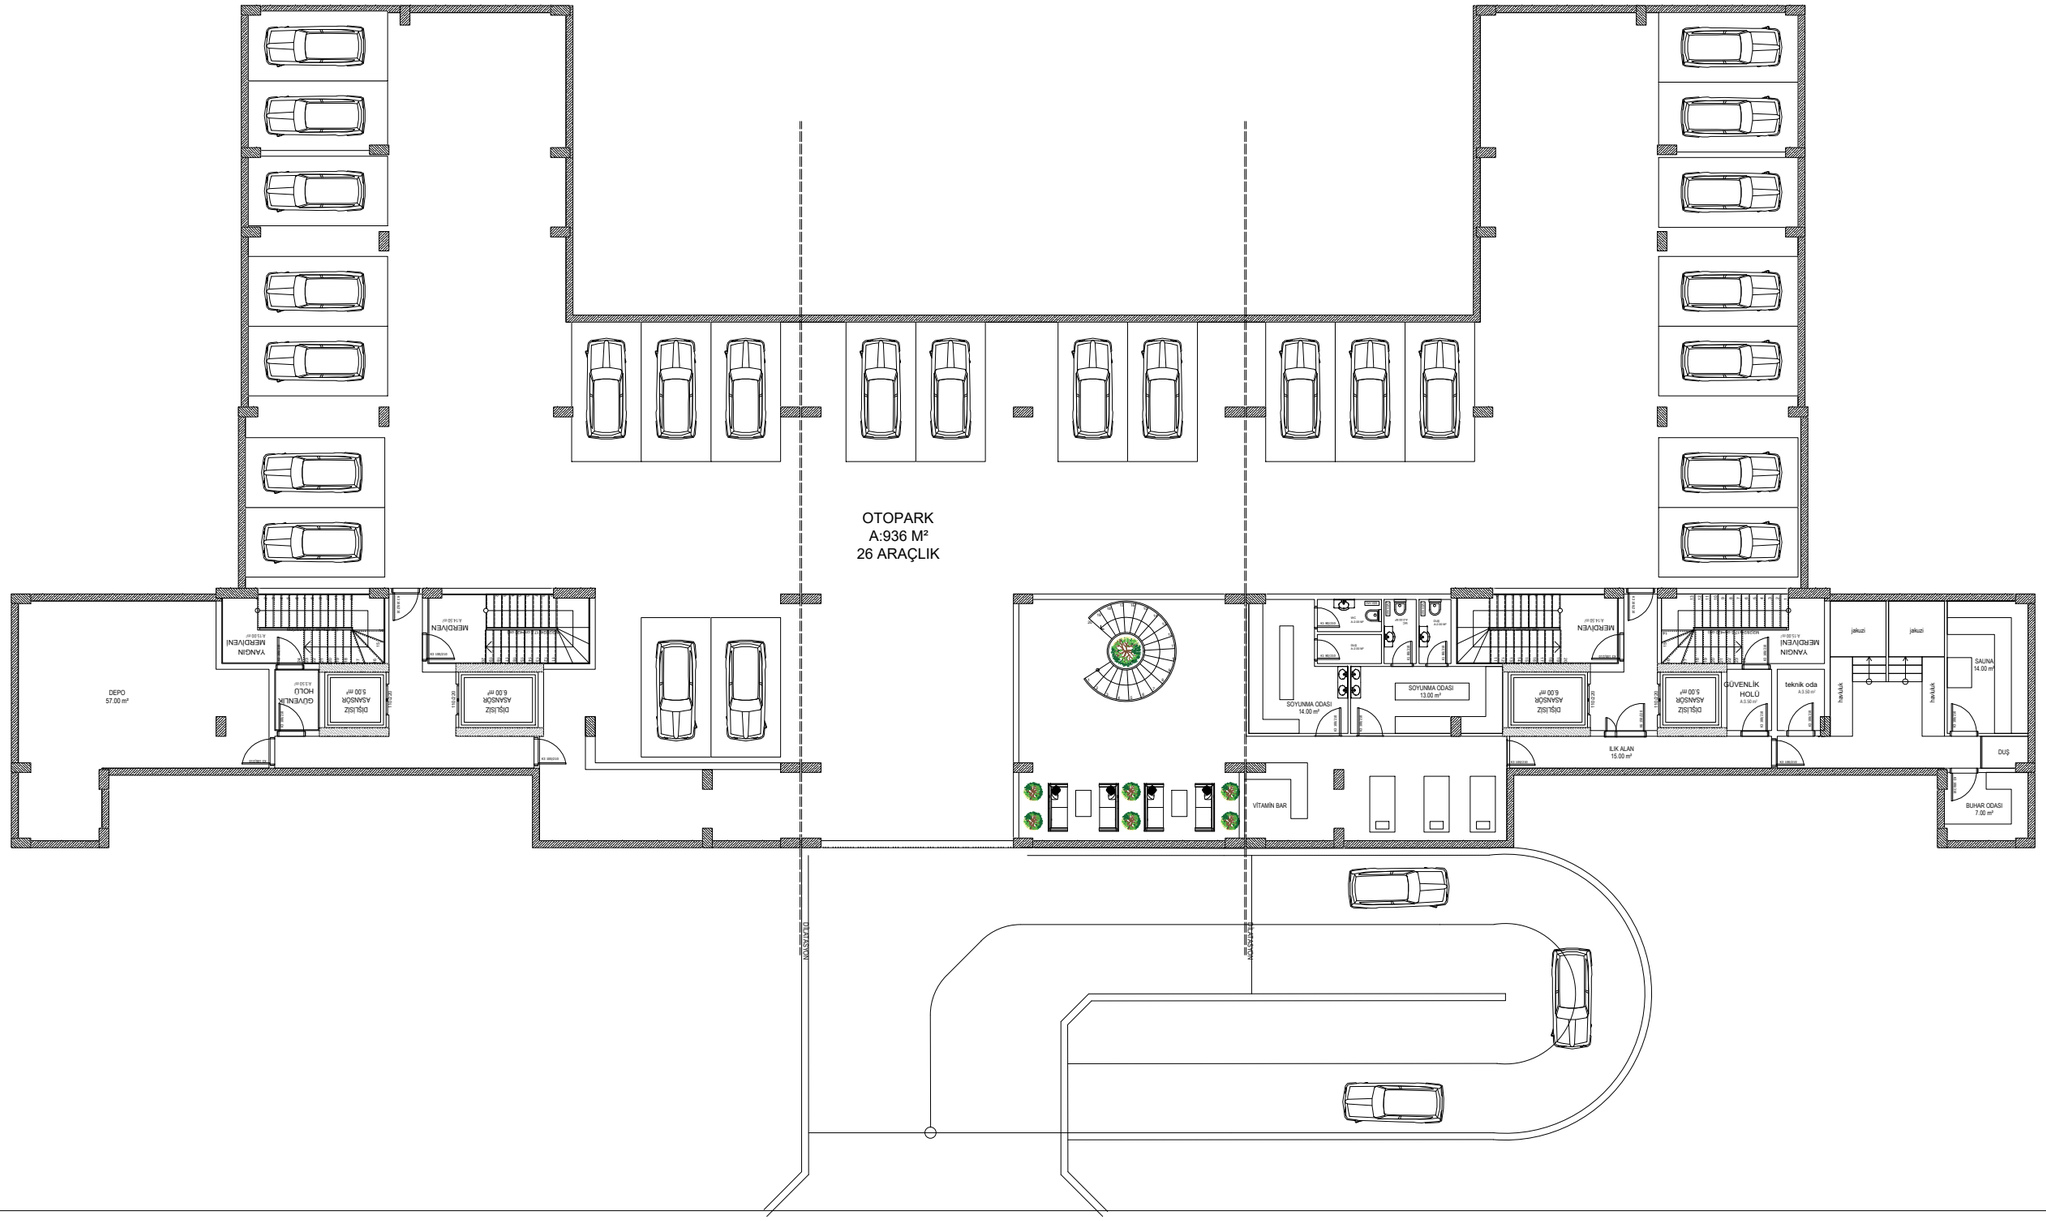F-G BLOKLAR 2.BODRUM YERİNDE UYGULAMA PLANI