


1+1 Daire
Emsal: 61.00 m² + 9.00 m² balkon

1+1 Daire
Emsal: 61.00 m² + 9.00 m² balkon

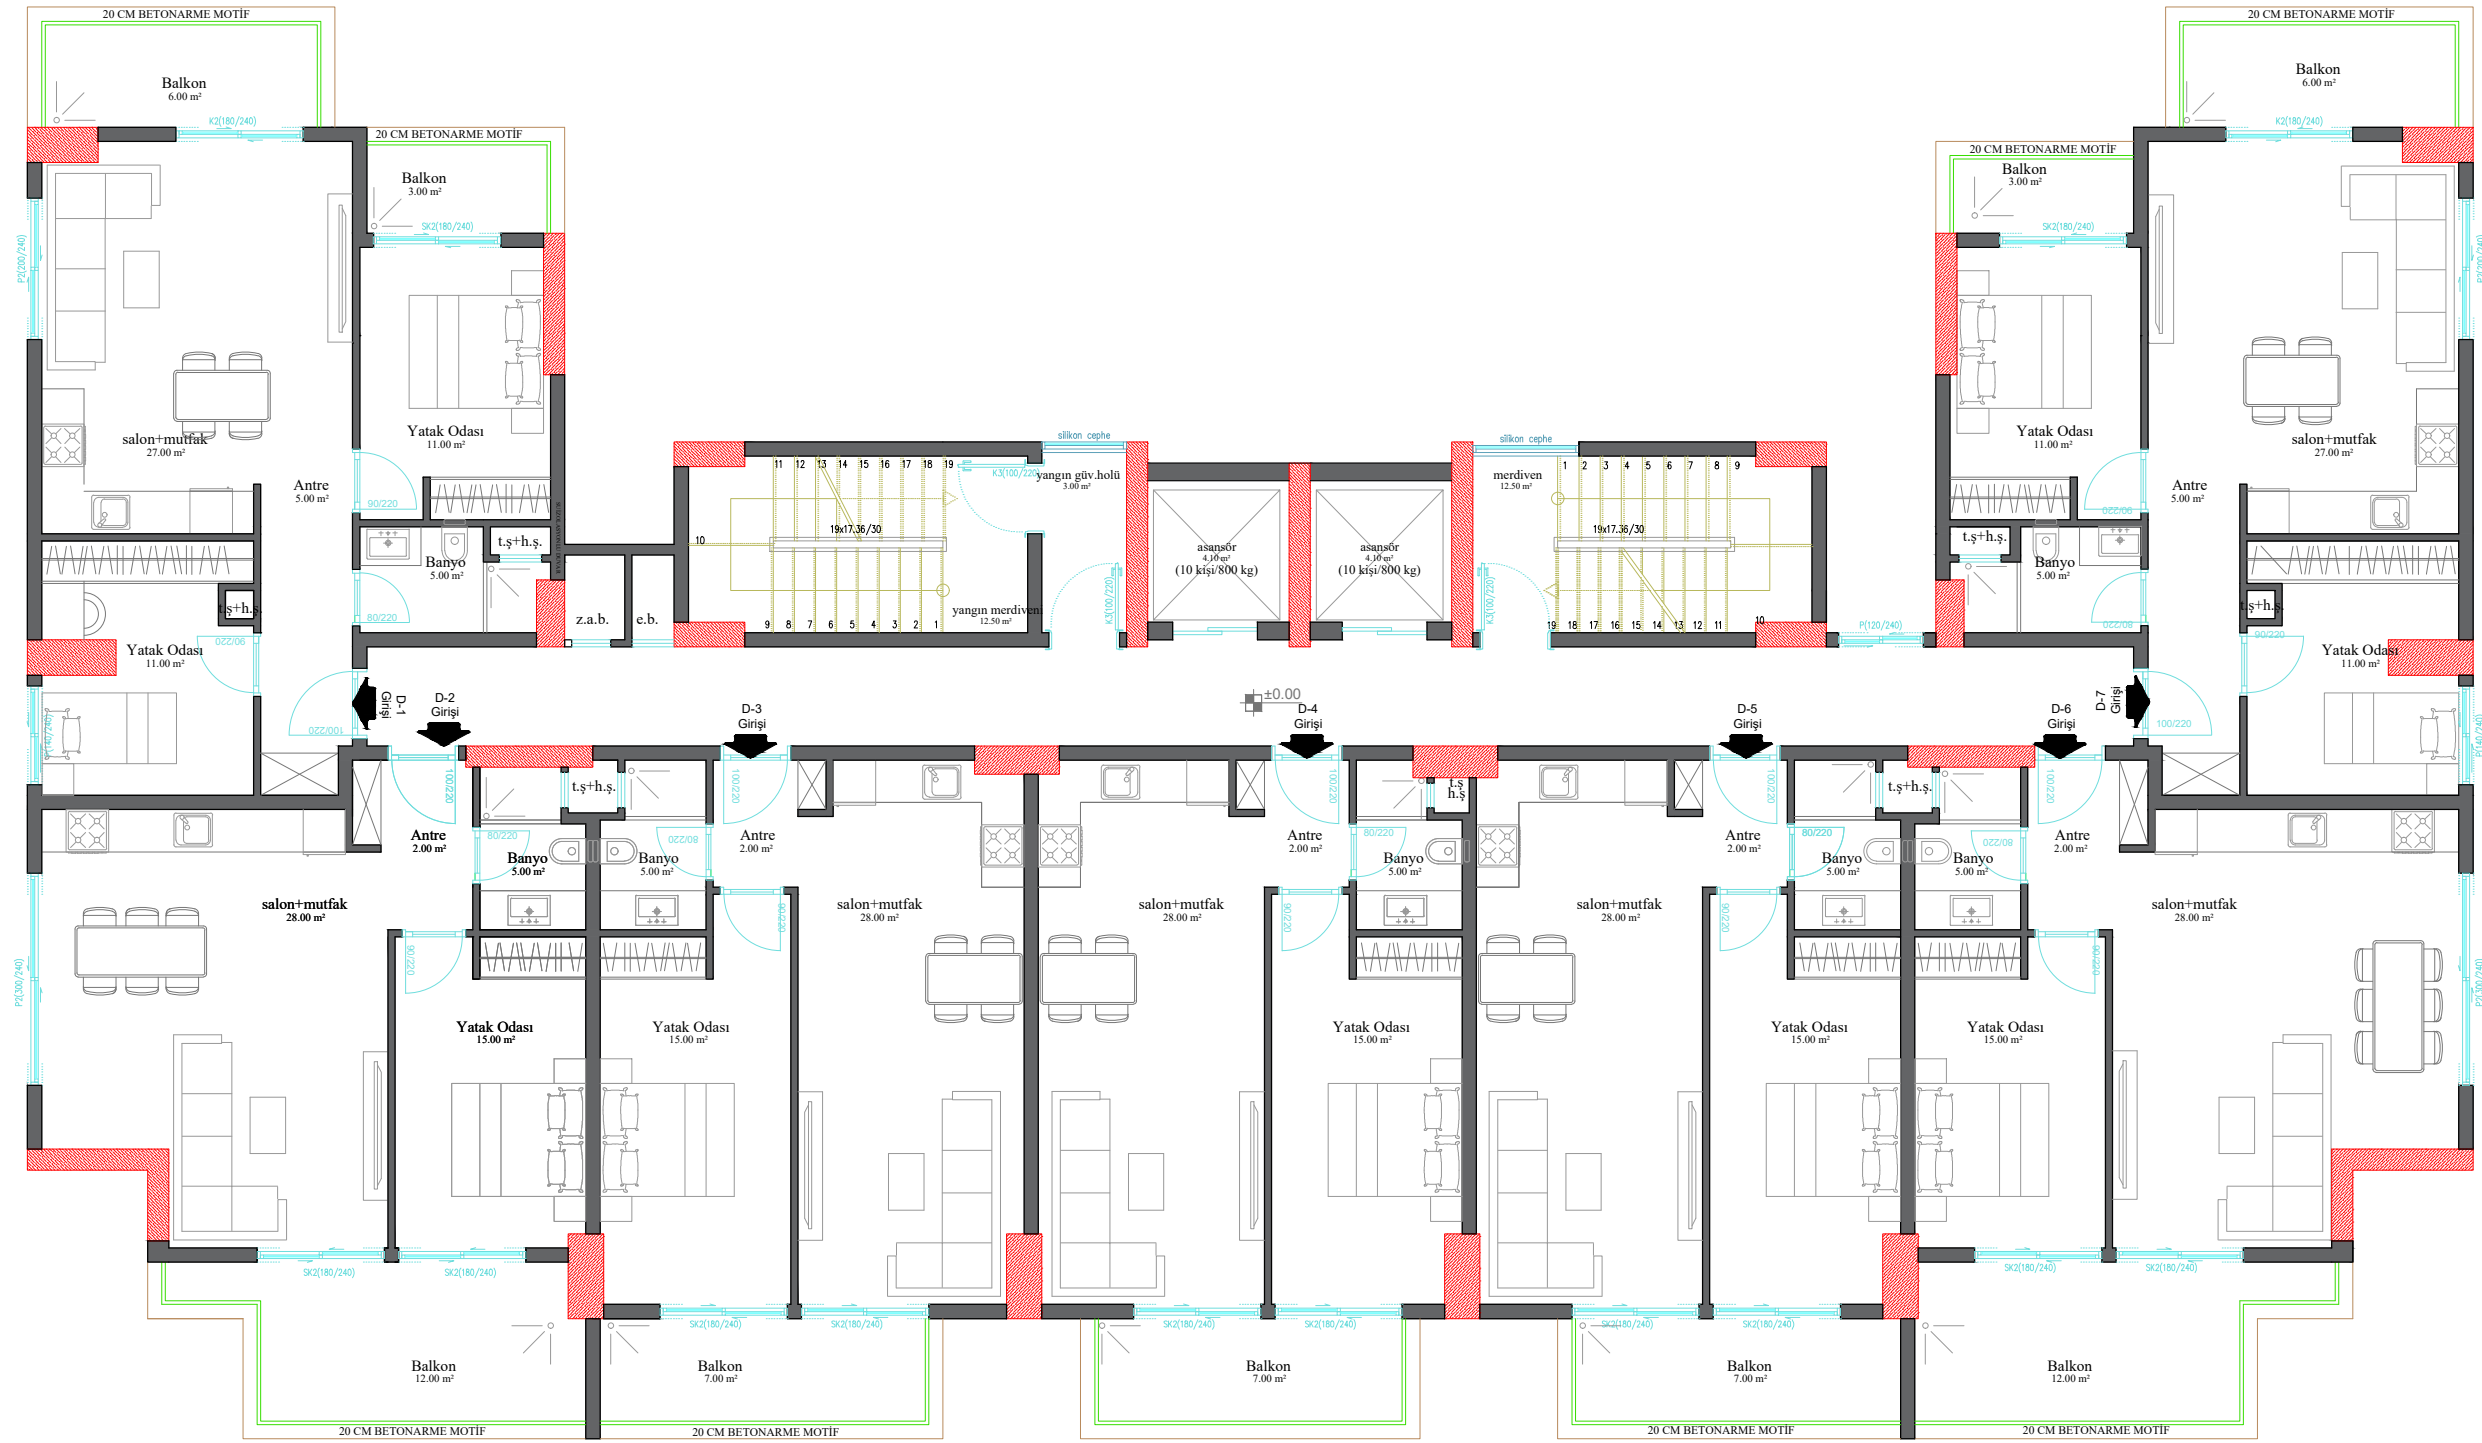

1+1 Daire
Emsal: 52.00 m² + 12.00 m² balkon

1+1 Daire
Emsal: 50.00 m² + 7.00 m² balkon

1+1 Daire
Emsal: 50.00 m² + 7.00 m² balkon

1+1 Daire
Emsal: 50.00 m² + 7.00 m² balkon

1+1 Daire
Emsal: 52.00 m² + 12.00 m² balkon