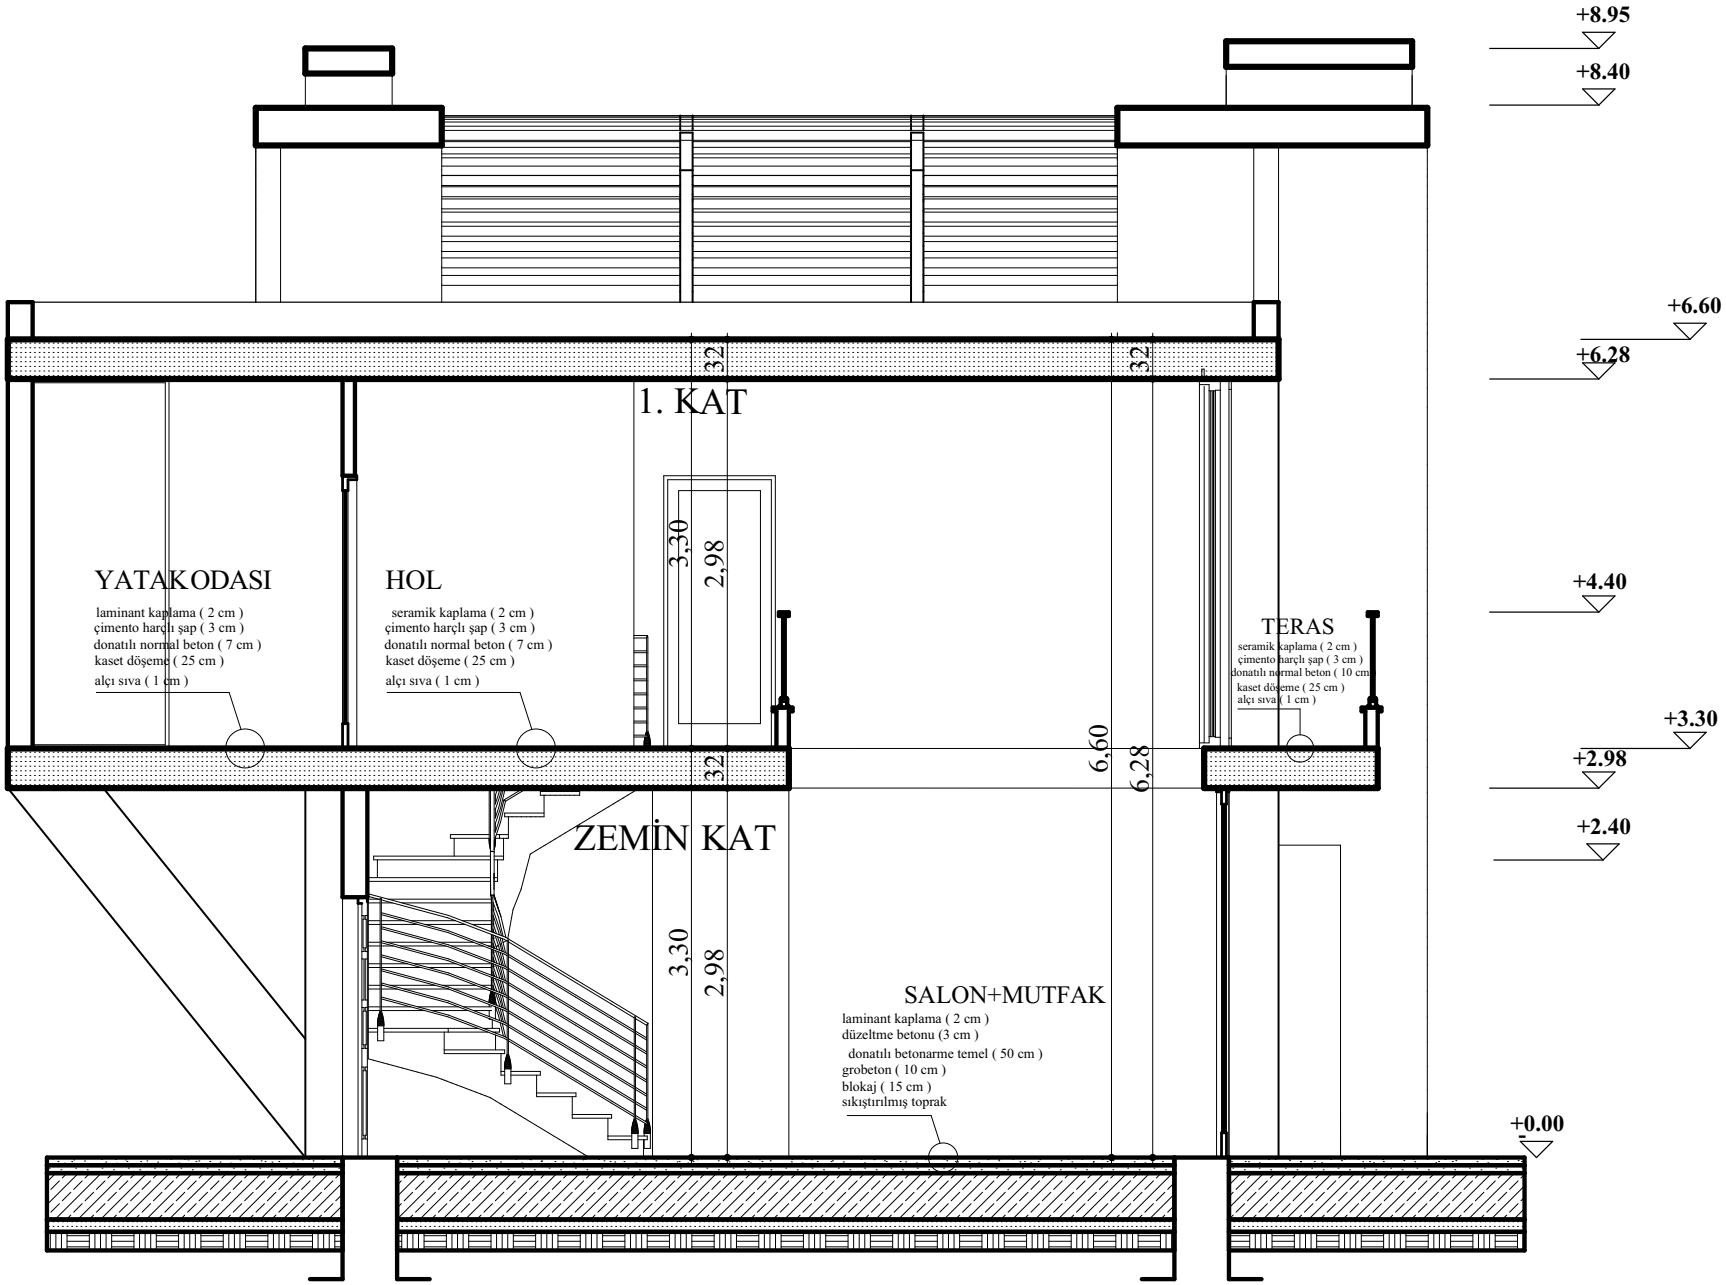
+8.95
+8.40
+6.60
+6.28
+4.40
+3.30
+2.98
+2.40
+0.00
1. KAT
32
32
3,30
2,98
YATAK ODASI
laminant kaplama (2 cm)
çimento harçlı şap (3 cm)
donatılı normal beton (7 cm)
kaset döşeme (25 cm)
alçı sıva (1 cm)
HOL
seramik kaplama (2 cm)
çimento harçlı şap (3 cm)
donatılı normal beton (7 cm)
kaset döşeme (25 cm)
alçı sıva (1 cm)
TERAS
seramik kaplama (2 cm)
çimento harçlı şap (3 cm)
donatılı normal beton (10 cm
kaset döşeme (25 cm)
alçı sıva (1 cm)
6,60
6,28
32
ZEMİN KAT
3,30
2,98
SALON+MUTFAK
laminant kaplama (2 cm)
düzeltme betonu (3 cm)
donatılı betonarme temel (50 cm)
grobeton (10 cm)
blokaj (15 cm)
sıkıştırılmış toprak

A-A KESİTİ