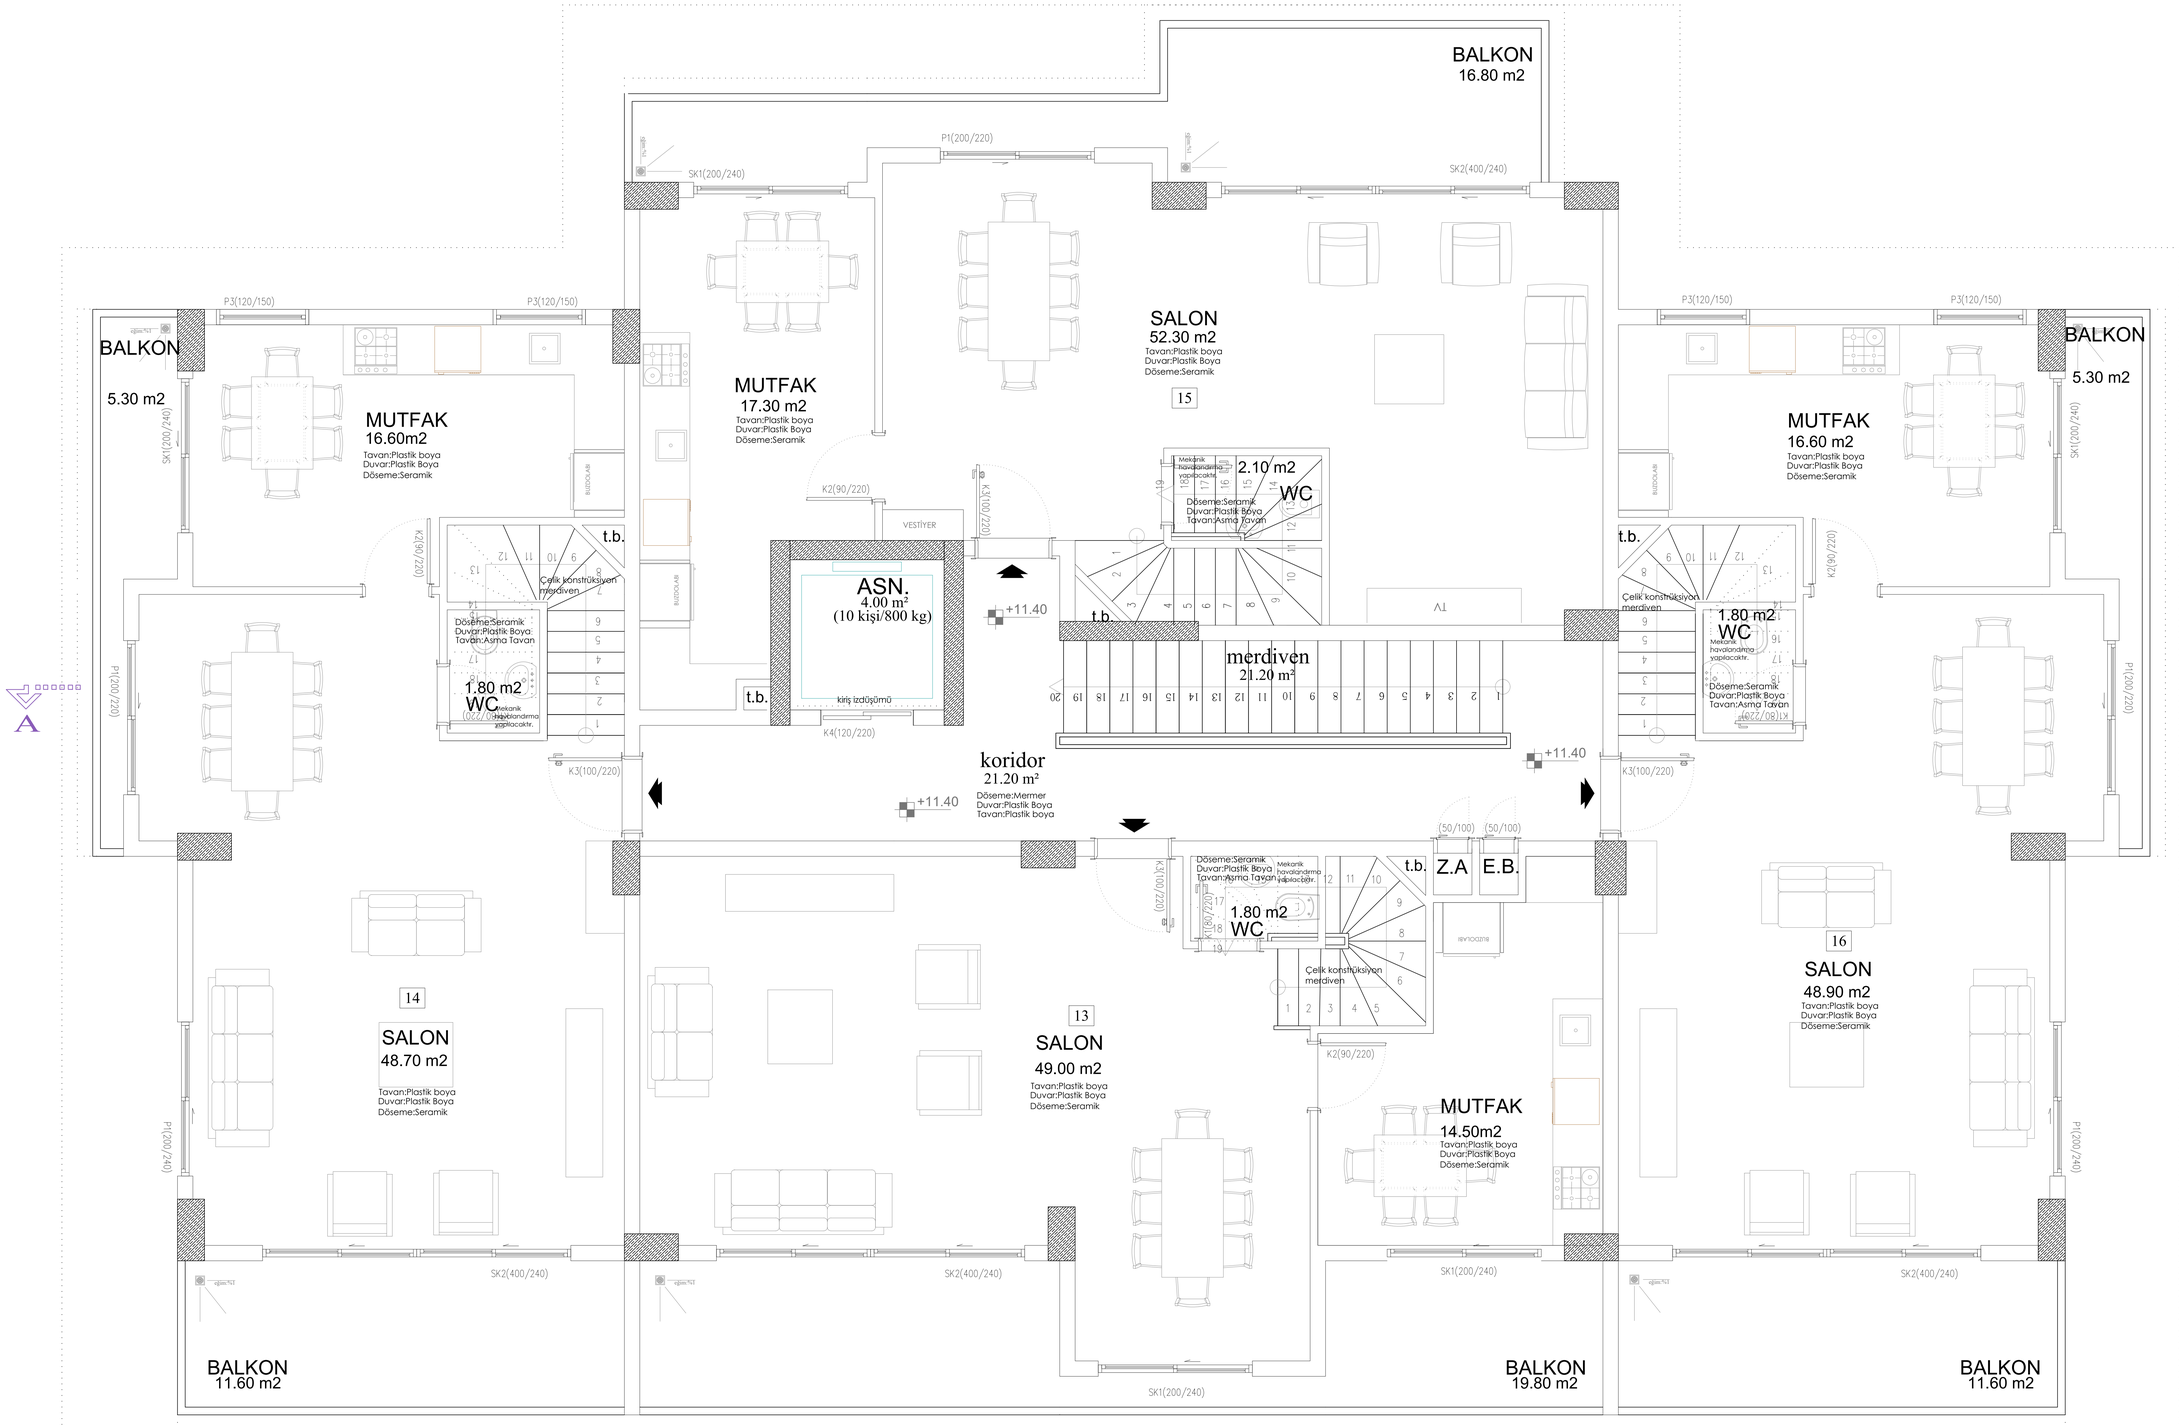

3.KAT PLANI (+11.40 KOTU) ÖLÇEK : 1 / 50