


BRÜT : 96.60 m²
BALKON : 20.40 m²
TOPLAM : 117.00 m²

BRÜT : 96.60 m²
BALKON : 20.40 m²
TOPLAM : 117.00 m²

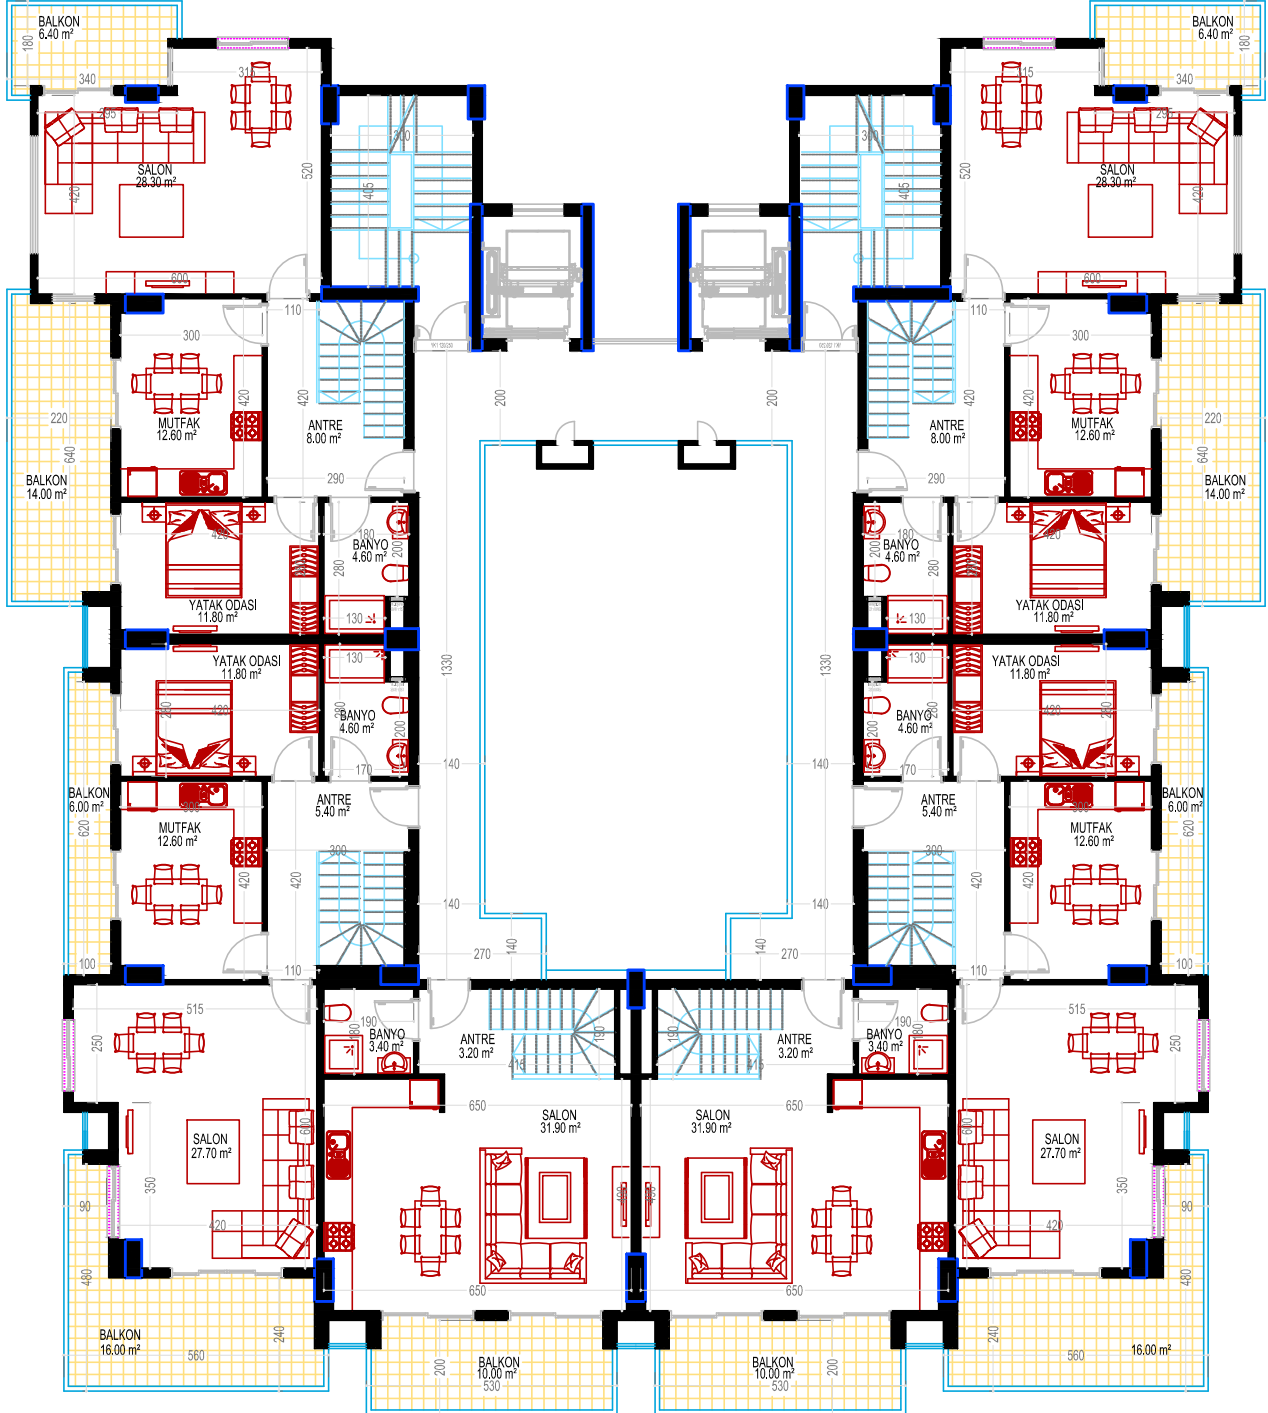

BRÜT : 95.00 m²
BALKON : 22.00 m²
TOPLAM : 117.00 m²

BRÜT : 56.50 m²
BALKON : 10.00 m²
TOPLAM : 66.50 m²

BRÜT : 56.50 m²
BALKON : 10.00 m²
TOPLAM : 66.50 m²

BRÜT : 95.00 m²
BALKON : 22.00 m²
TOPLAM : 117.00 m²

8. KAT PLANI