


BRÜT : 71.80 m²
BALKON : 40.20 m²
TOPLAM : 112.00 m²

BRÜT : 71.80 m²
BALKON : 40.20 m²
TOPLAM : 112.00 m²

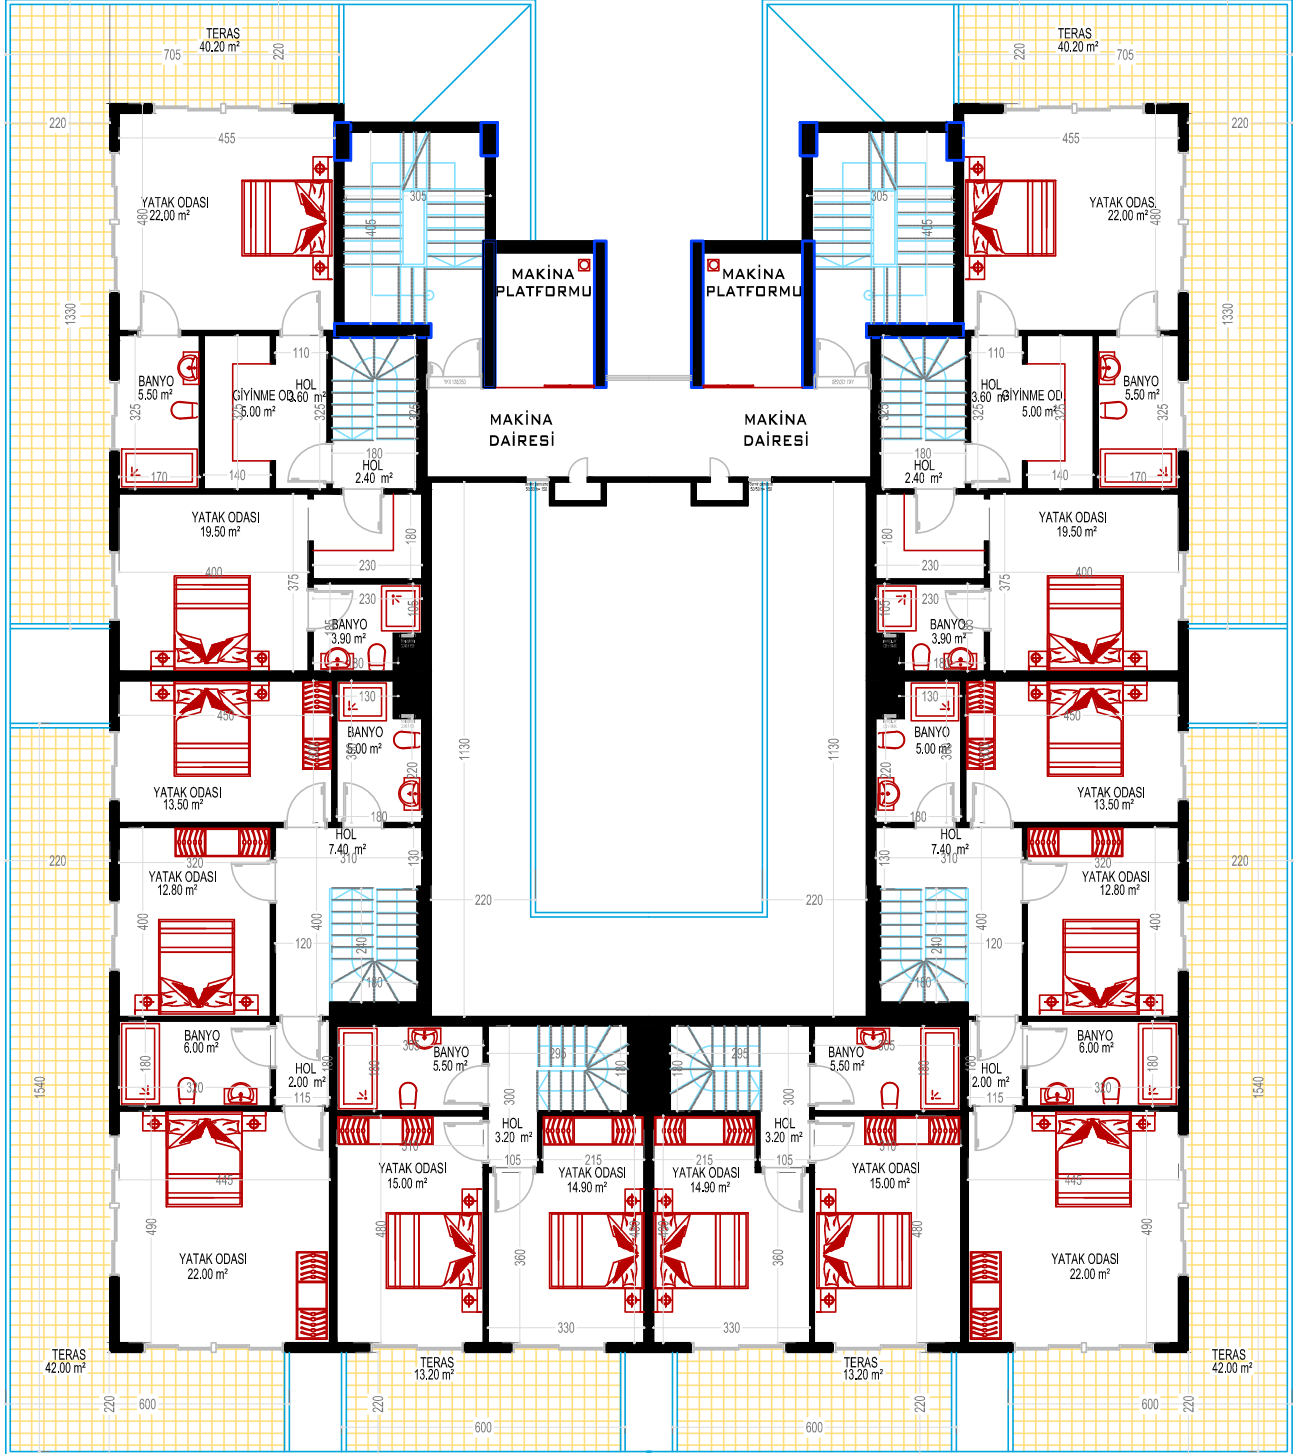

BRÜT : 81.50 m²
BALKON : 42.00 m²
TOPLAM : 123.50 m²

BRÜT : 46.80 m²
BALKON : 13.20 m²
TOPLAM : 60.00 m²

BRÜT : 46.80 m²
BALKON : 13.20 m²
TOPLAM : 60.00 m²

BRÜT : 81.50 m²
BALKON : 42.00 m²
TOPLAM : 123.50 m²

ÇATI KATI PLANI