


2+1 Dupleks Daire
Brüt:100.00 m² + 21.00 m² balkon

2+1 Dupleks Daire
Brüt:100.00 m² + 21.00 m² balkon

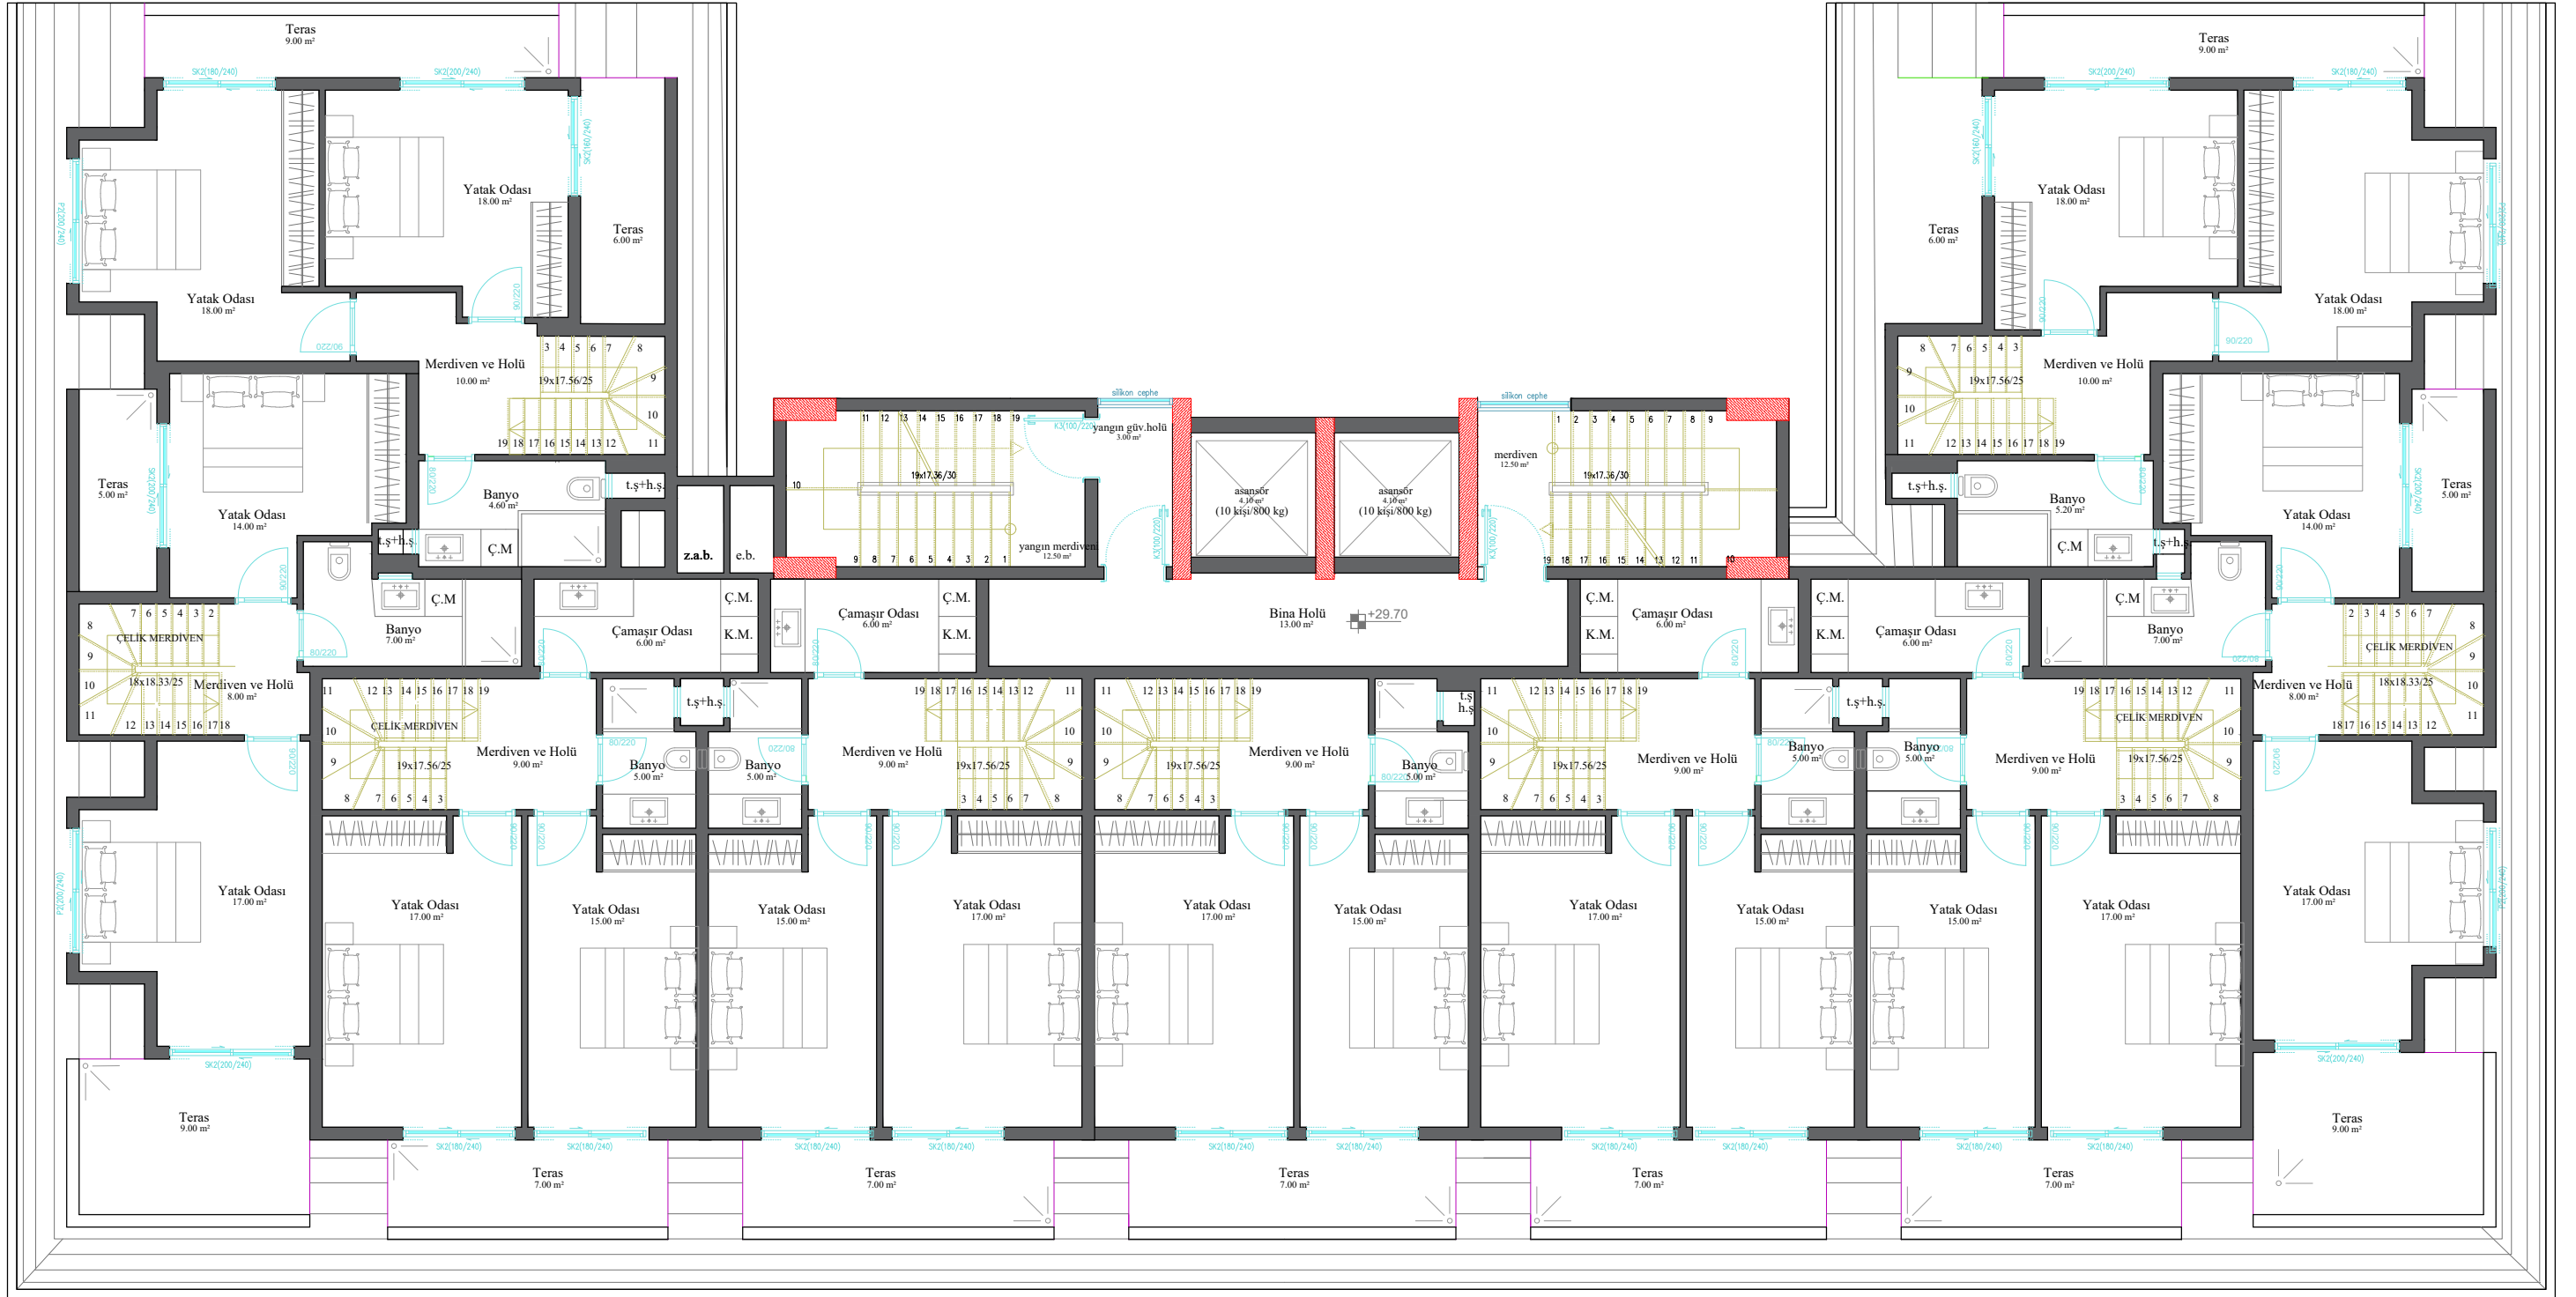

2+1 Dupleks Daire
Brüt:97.00 m² + 21.00 m² balkon

2+1 Dupleks Daire
Brüt:102.00 m² + 14.00 m² balkon

2+1 Dupleks Daire
Brüt:102.00 m² + 14.00 m² balkon

2+1 Dupleks Daire
Brüt:102.00 m² + 14.00 m² balkon

2+1 Dupleks Daire
Brüt:102.00 m² + 14.00 m² balkon

2+1 Dupleks Daire
Brüt:102.00 m² + 14.00 m² balkon

2+1 Dupleks Daire
Brüt:97.00 m² + 21.00 m² balkon