

1+1 DAİRE
BRÜT M²= 53.00 m²

1+1 DAİRE
BRÜT M²= 53.00 m²

1+1 DAİRE
BRÜT M²= 53.50 m²

1+1 DAİRE
BRÜT M²= 53.50 m²

1+1 DAİRE
BRÜT M²= 50.00 m²


1+1 DAİRE
BRÜT M²= 50.00 m²

1+1 DAİRE
BRÜT M²= 50.00 m²

1+1 DAİRE
BRÜT M²= 50.00 m²

2+1 DAİRE
BRÜT M²= 133.00 m²

2+1 DAİRE
BRÜT M²= 133.00 m²

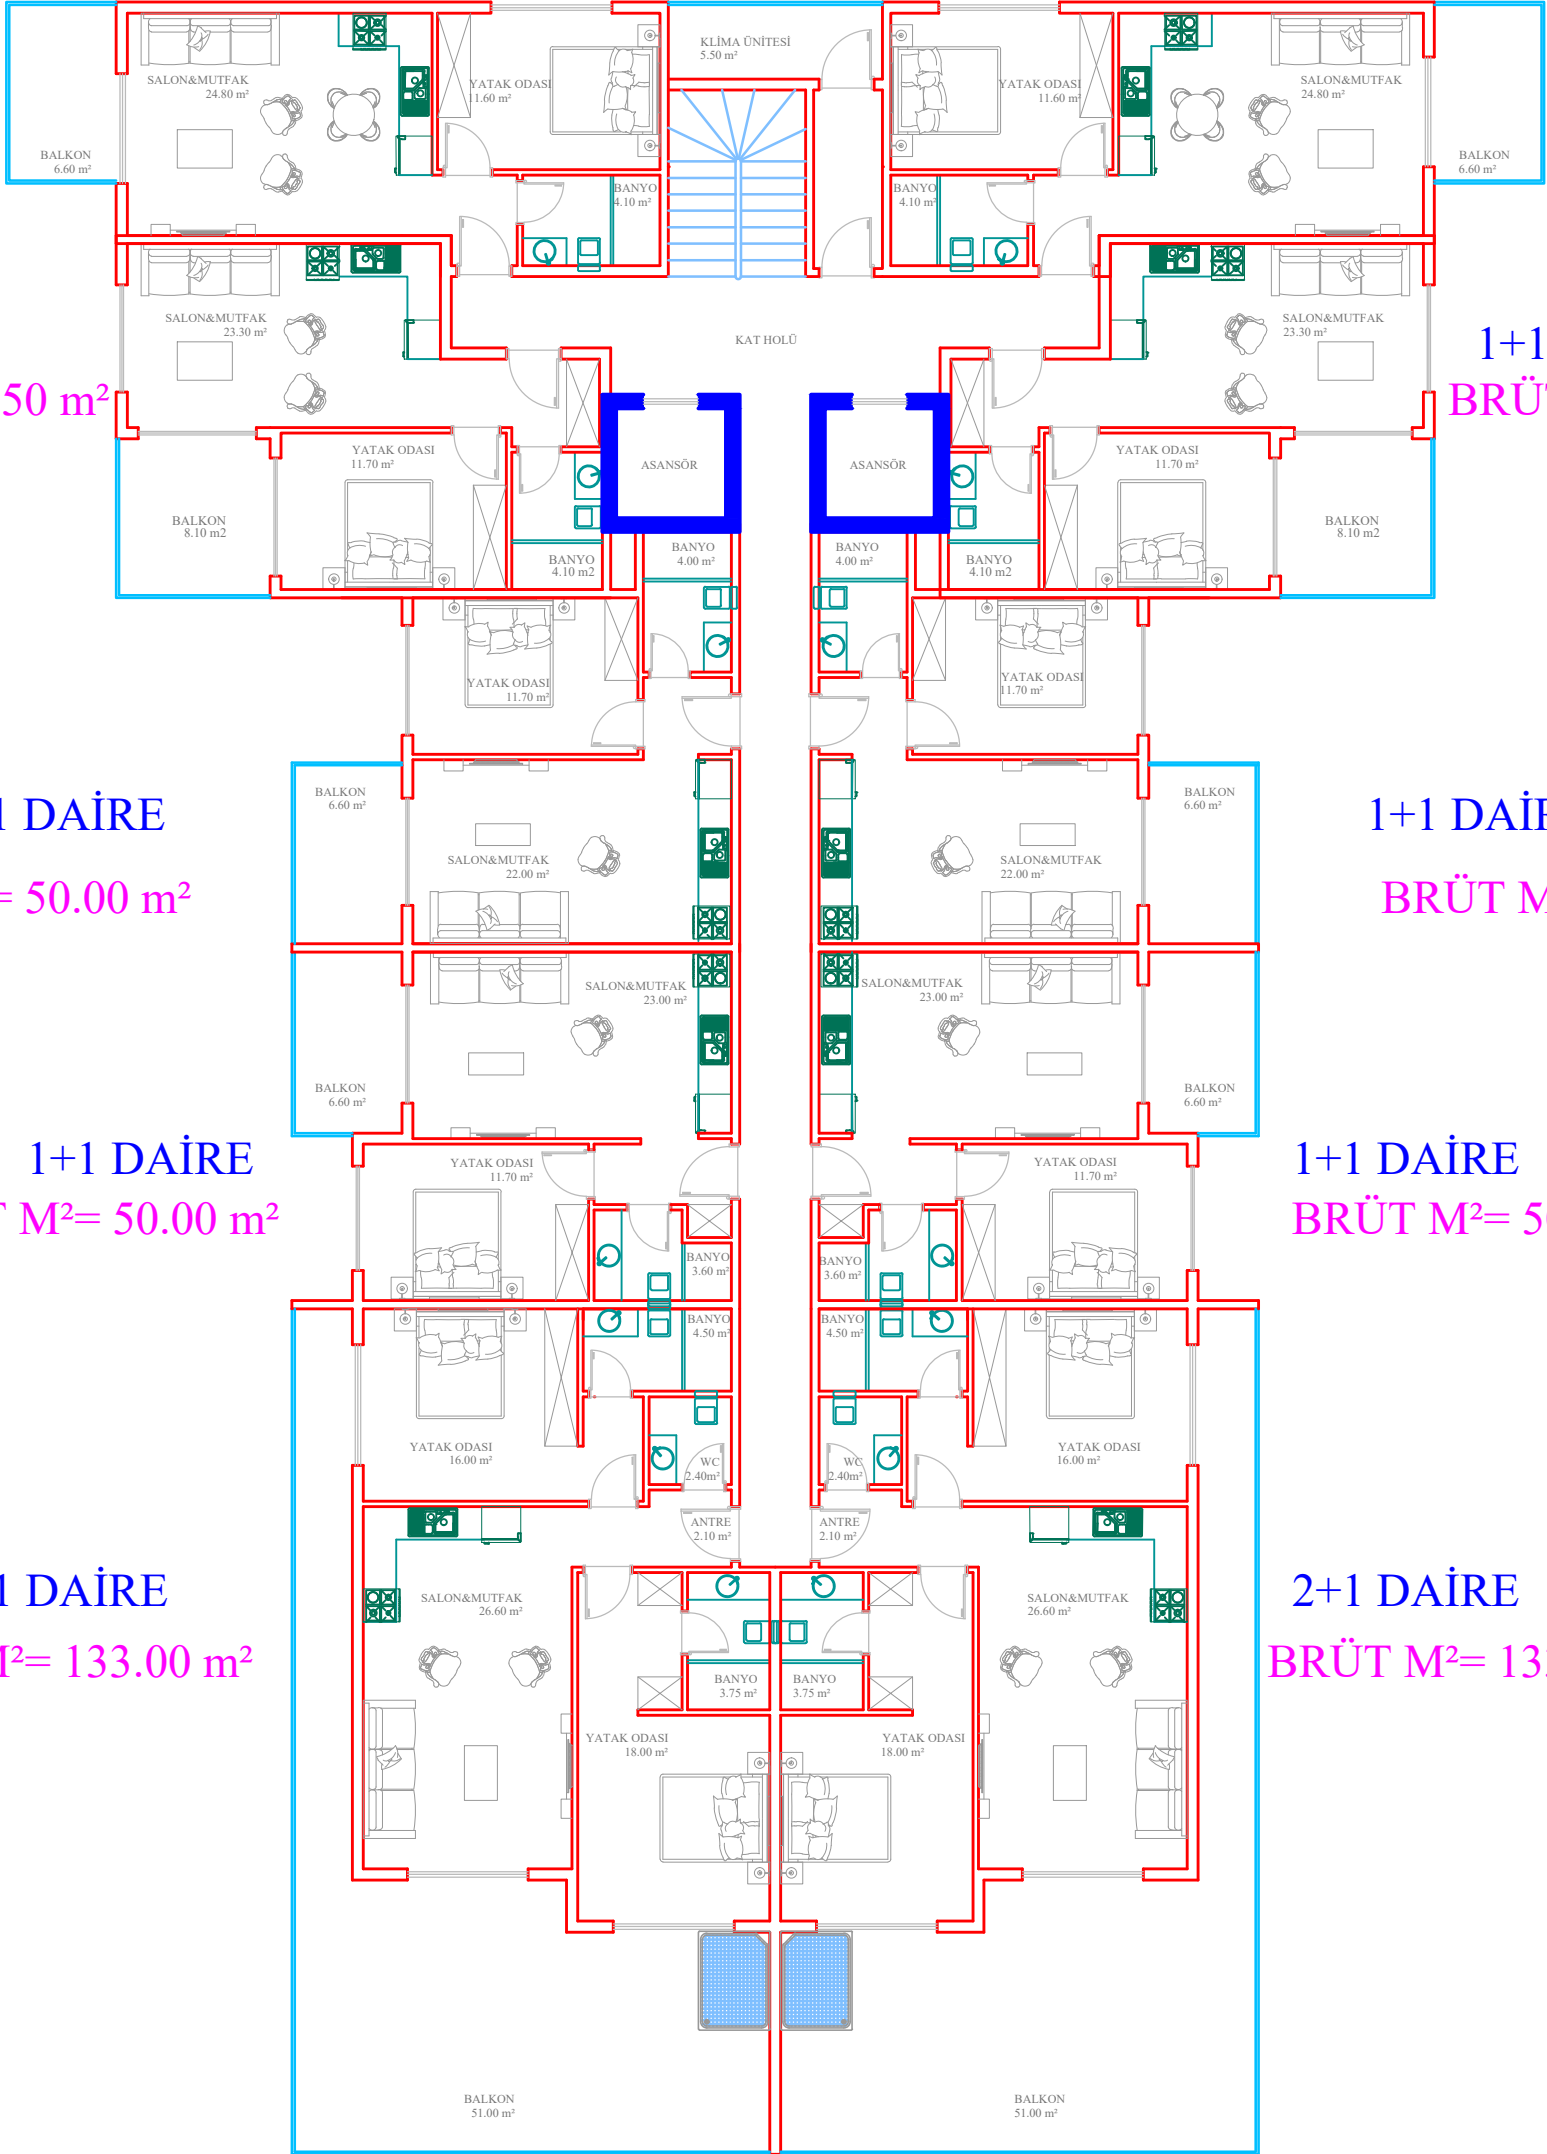

10 ADET DAİRE